

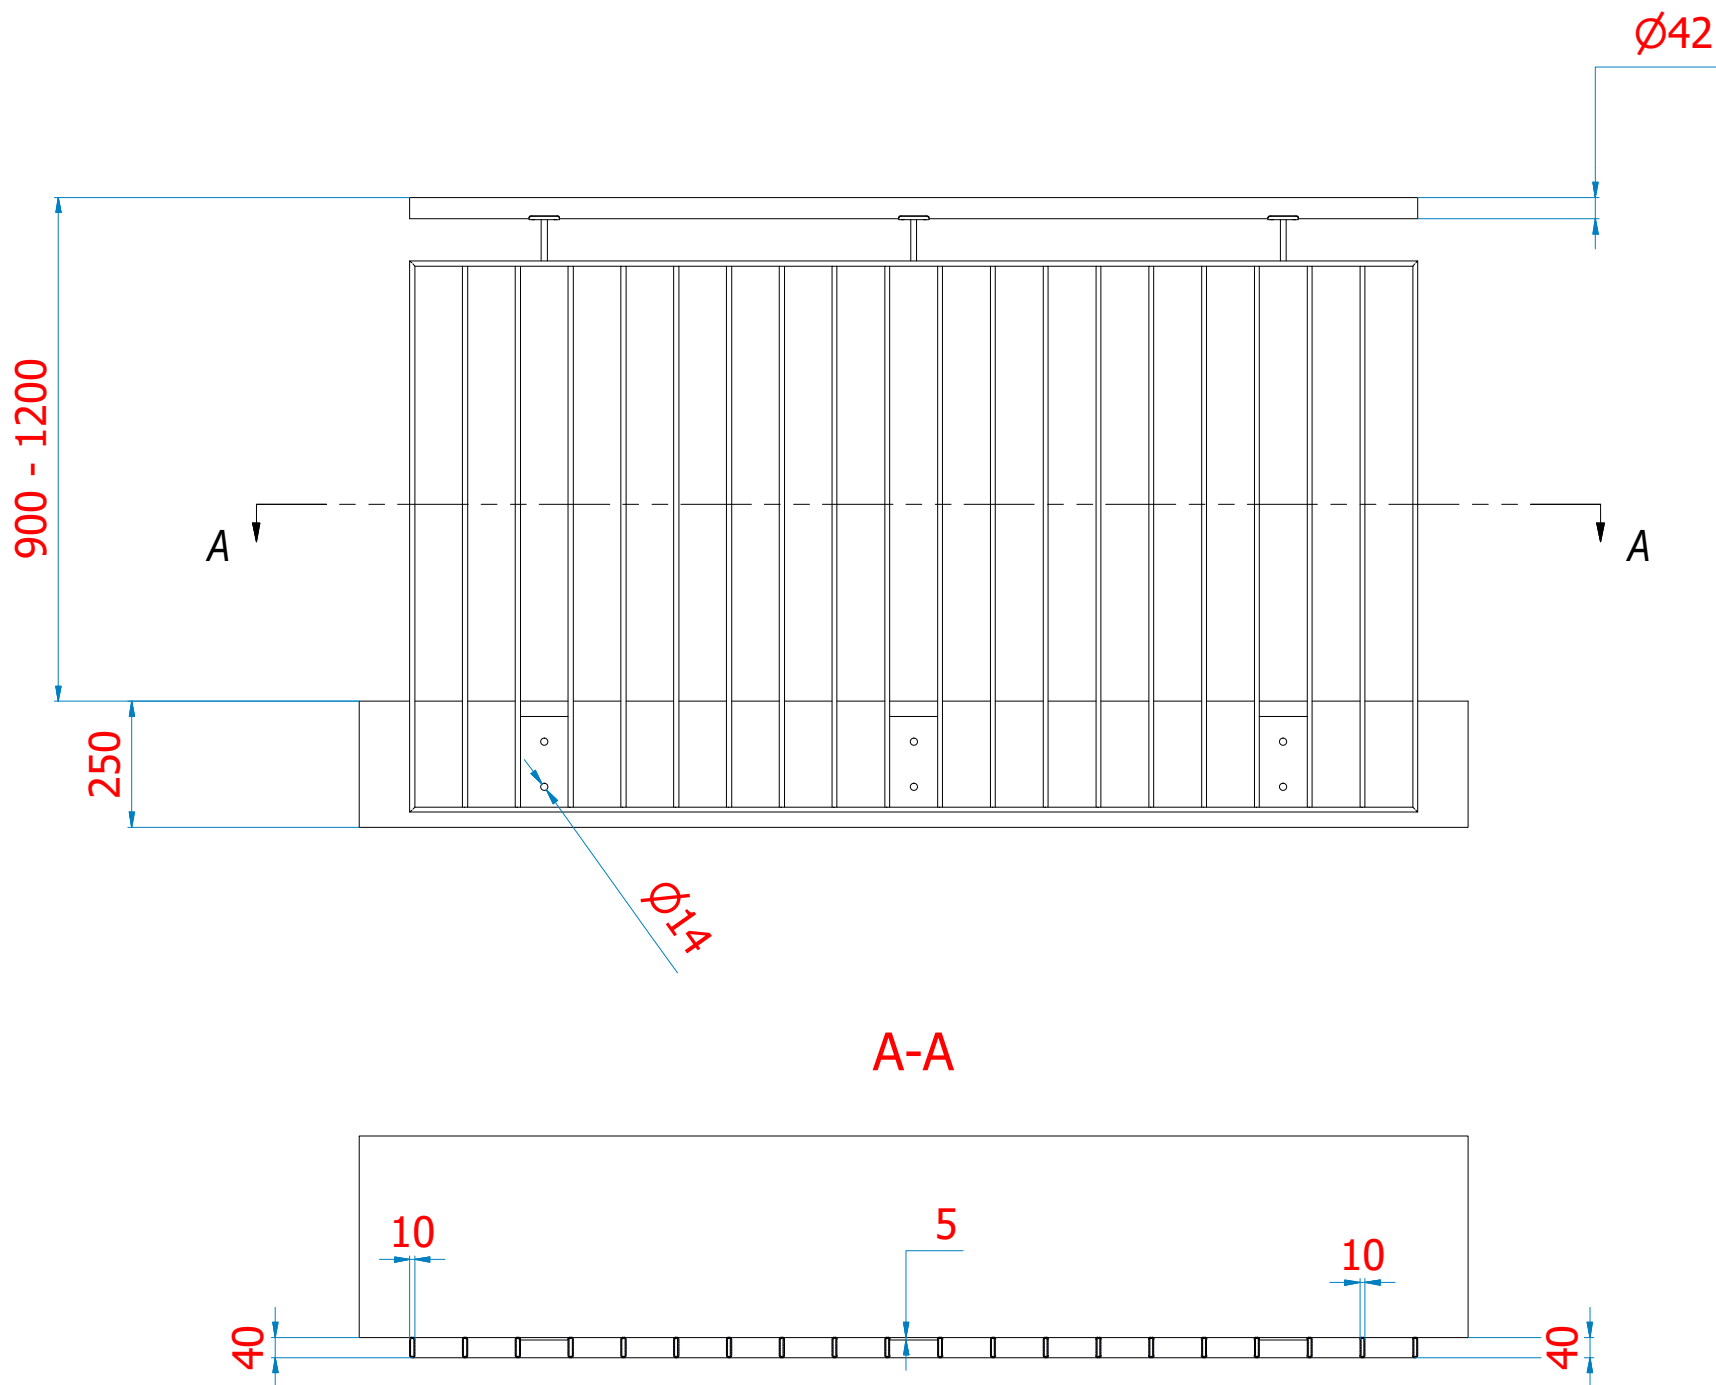
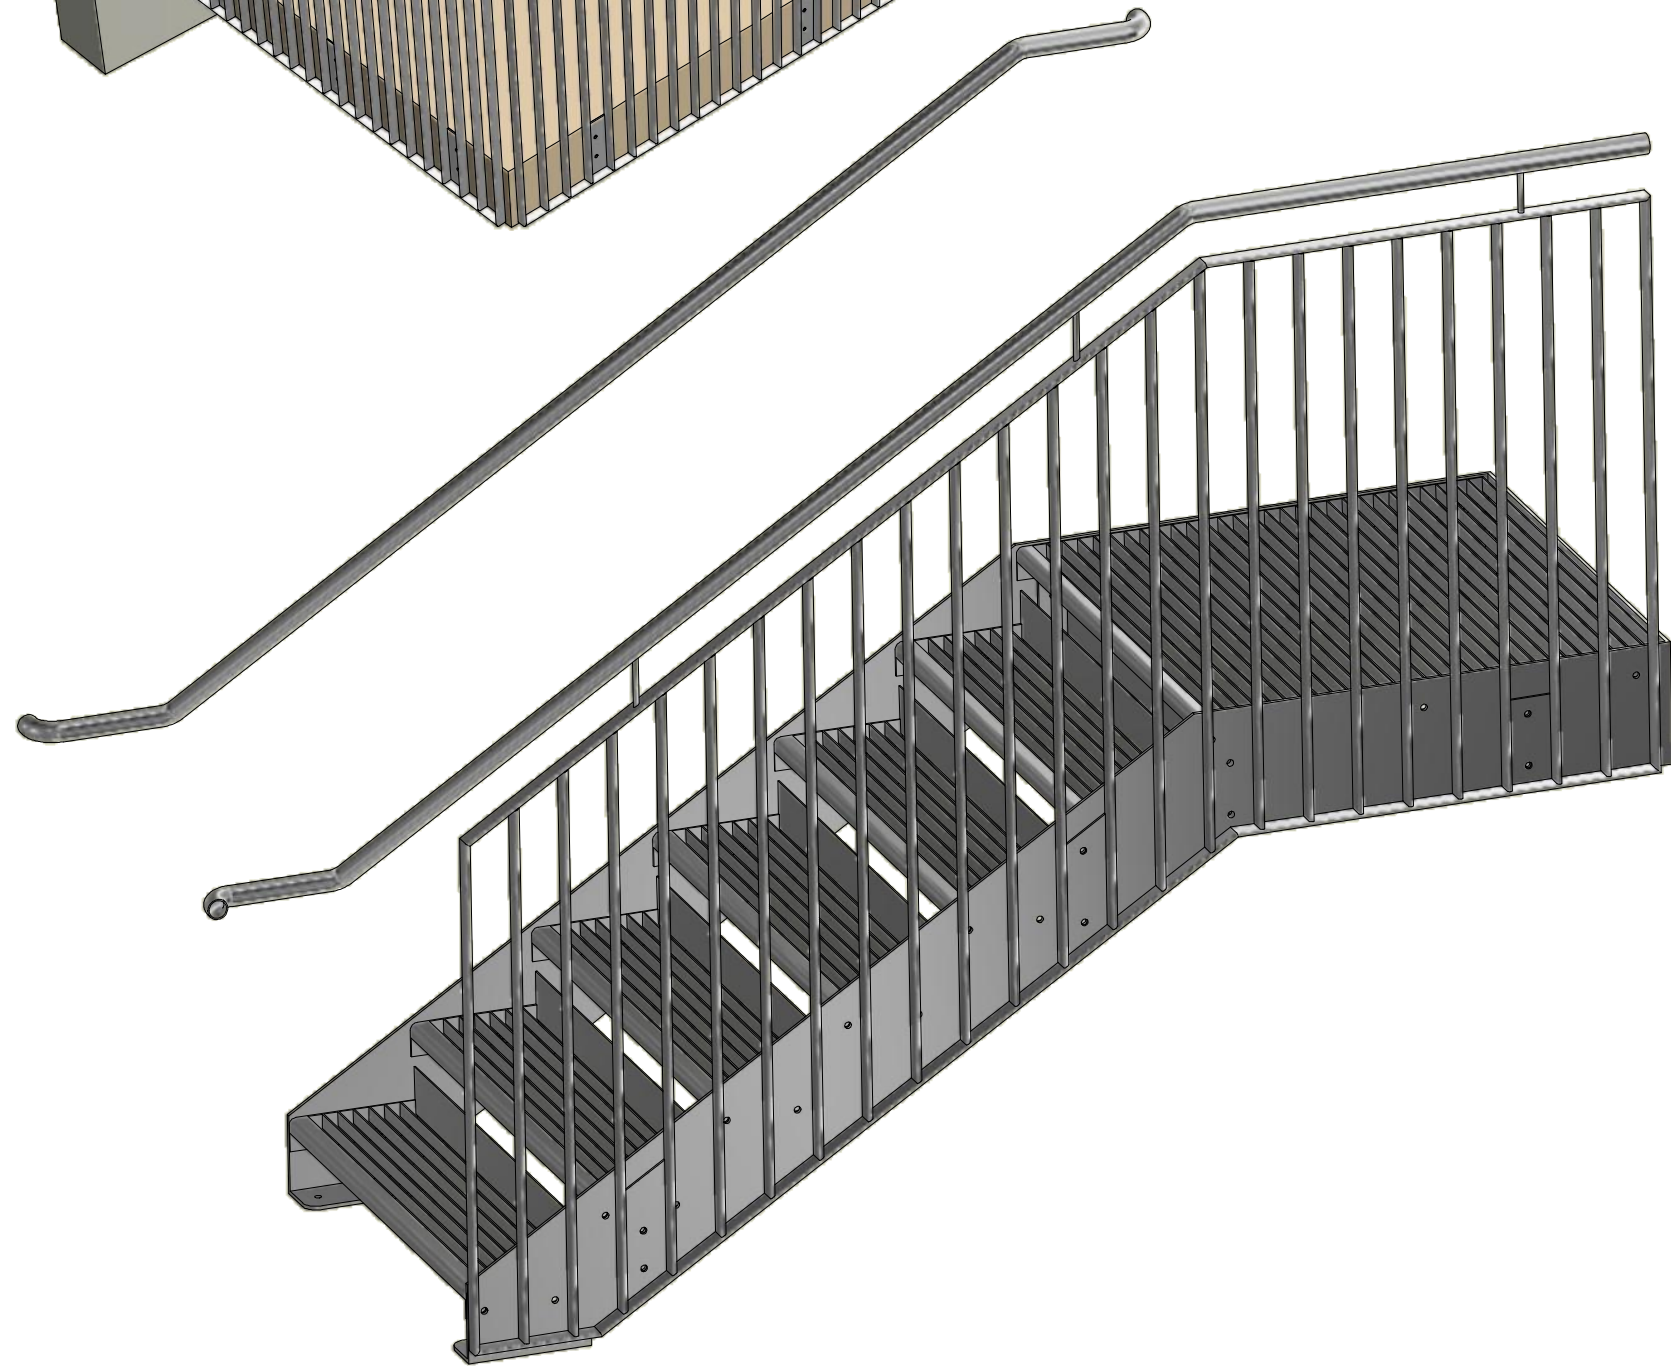
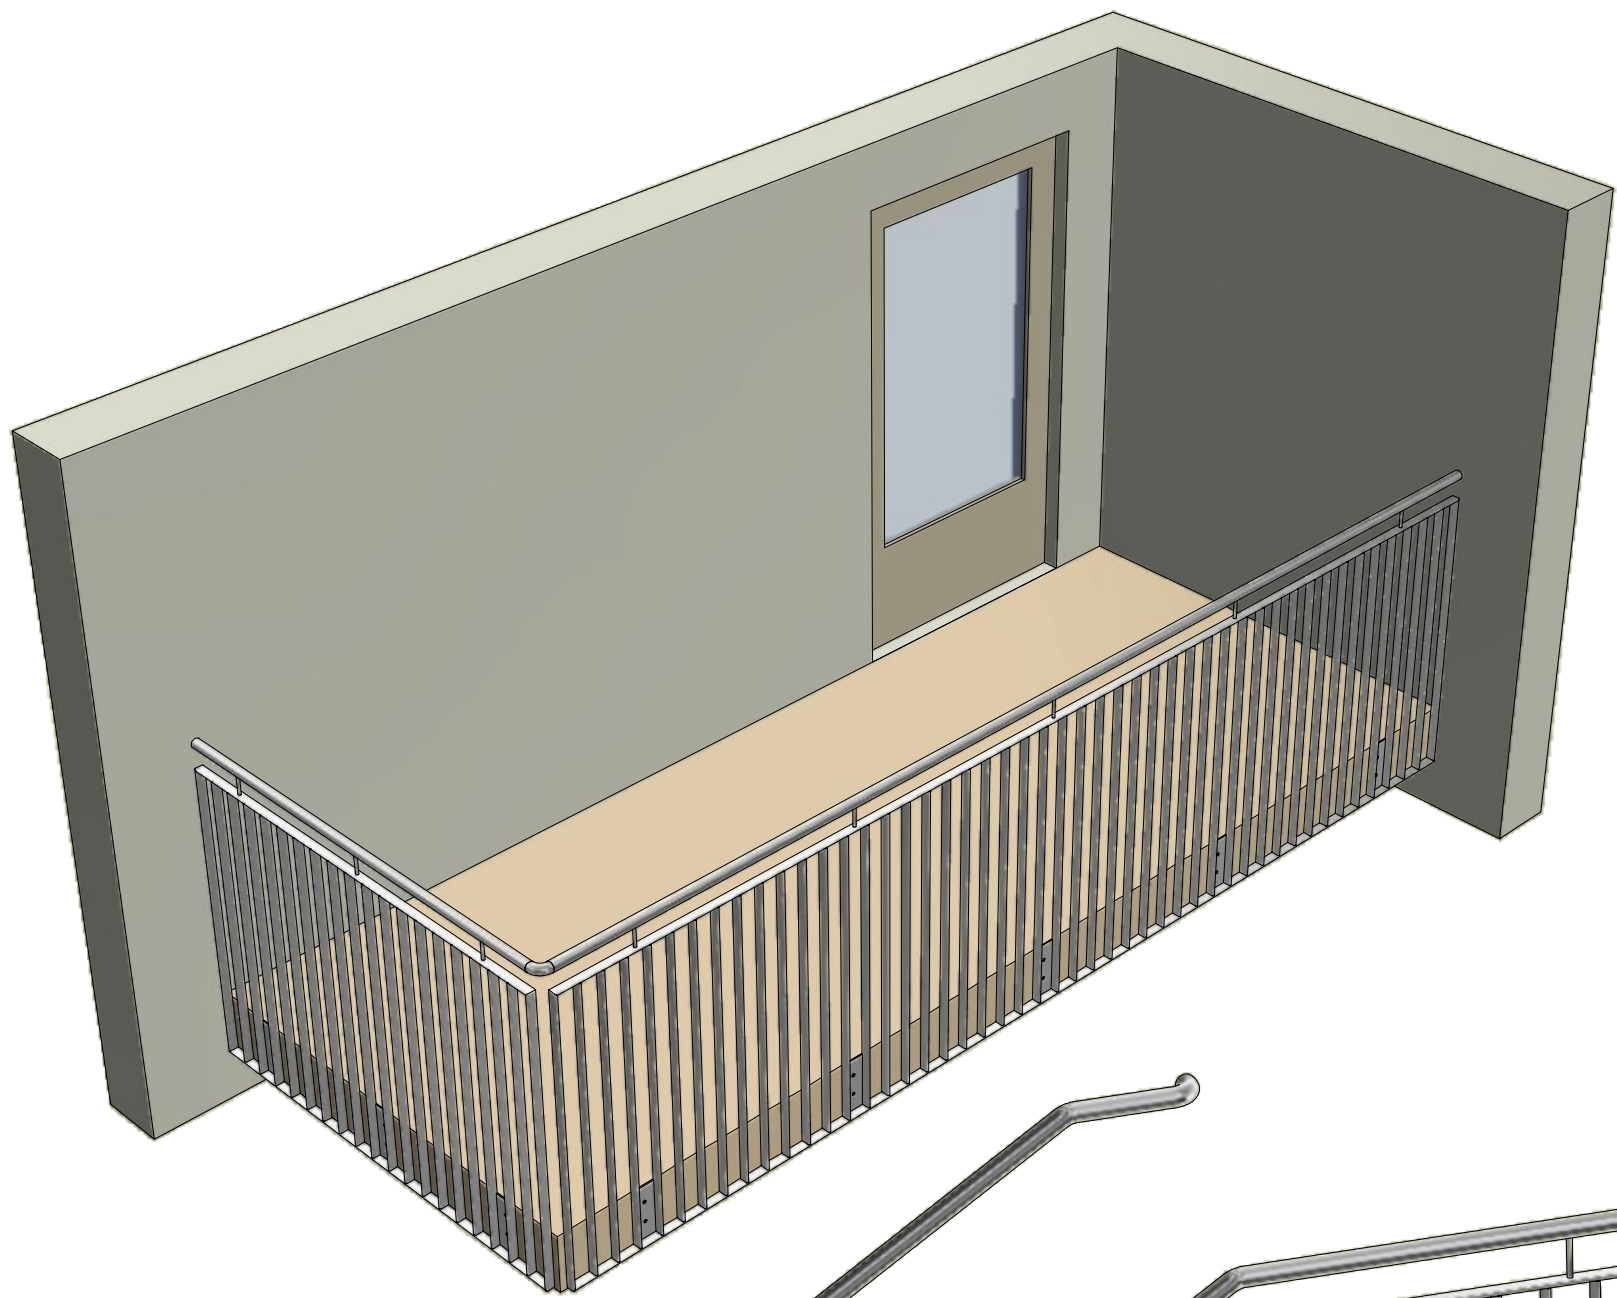
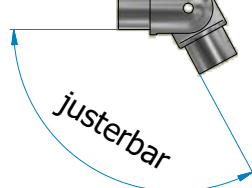


Spesifikasjoner

- Rekkverkstype Lunderby. 1kN/m / Tek 17
- Ramme HUP 40x10x2
- Spiler HUP 40x10x2
- Innfesting 5 mm plater
- Håndløper enkel Ø42 sammenhengende

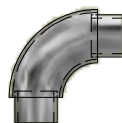

HDG cut outs

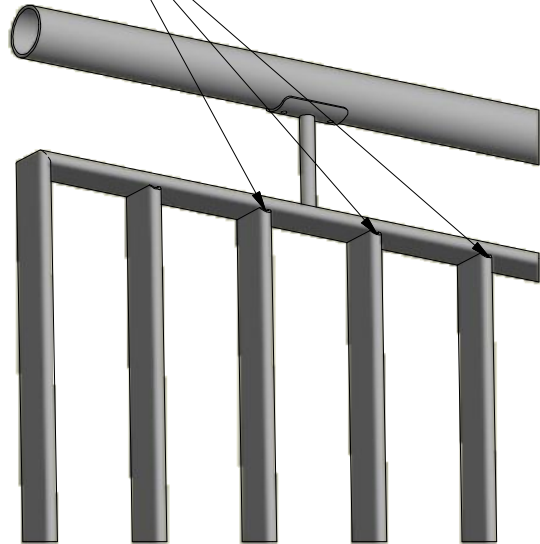

Stålkonstruksjoner	Stålkvalitet	-	Der annet ikke er angitt skal sveisene utføres med A-Mål min rundt hele profillet	Uttryttelse av buttveis >>0,5 NS-EN 1990-2 12.4.2.2 tab.24 Angis på relevant skjet på tegning
Dimensjonert etter NS-EN 1993-1-1:2005+NA:2008, NS-EN 1993-1-8:2005+NA:2009 Laster etter NS-EN 1990:2002+NA:2008, 1991-1-1-1 til -4:2005+NA:2008	NS-EN 1993-1-1 pkt.3.1.1 tab 3.1	-		
Konstruksjonsegenskaper : NS-EN 1090-1 pkt 4.5 Bæreevne : Angis på hver komponent på tegning	Skruekvalitet	-	Korrosjonsbeskyttelse : NS-EN 1090-2 Kap. F	
Deformasjon i bruksgr.tilstand : Angis på relevante komponenter på tegning	NS-EN 1993-1-8 pkt.3.1.1	-	Rengjøringsgrad (P1-P3) : NS-EN 1090-2 pkt. 4.1.3, ISO 8501-3	-
Utmattingskapasitet : (vanligvis ikke relevant)	Funksjonstoleranse	-	Korrosivitetskategori : NS-EN ISO 12944-2 pkt 5.1.2 tab. 1	
Brannmotstand : R 15 A1 (hvis annet ikke oppgis) Prosjektes branntekniske konsulent	I henhold til NS-EN 1090-2 pkt. D.2	-	Innvendige konstruksjoner (C1-C3) :	-
	Utførelseklasse	-	Utvendige konstruksjoner (C2-C5) :	-
	NS-EN 1090-2 pkt.4.1.2	-	Konstruksjoner i grunnen	-
		-	Holdbarhetsperiode : NS-EN ISO 12944-1 pkt 4.4	-

Der annet ikke er angitt skal sveisene utføres med A-Mål min rundt hele profillet	Uttryttelse av buttveis >>0,5 NS-EN 1990-2 12.4.2.2 tab.24 Angis på relevant skjet på tegning
---	---

NS-EN 1090-2 Kap. F	Rengjøringsgrad (P1-P3) : NS-EN 1090-2 pkt. 4.1.3, ISO 8501-3	-
Korrosivitetskategori : NS-EN ISO 12944-2 pkt 5.1.2 tab. 1	Innvendige konstruksjoner (C1-C3) :	-
Utvendige konstruksjoner (C2-C5) :	Konstruksjoner i grunnen	-
Holdbarhetsperiode : NS-EN ISO 12944-1 pkt 4.4		-

Tegn. Marek	Kontrolert. VF	Godkjent. VF	Prosjekt navn.	TB nr.	Ordre nr.
			Kunde.		
			Produkt.		
			Dato. 4/20/2015	Rev nr.	Prosjektleder. Verner Fagerli
			Part name.	Rails_Lunderby_Sample	